

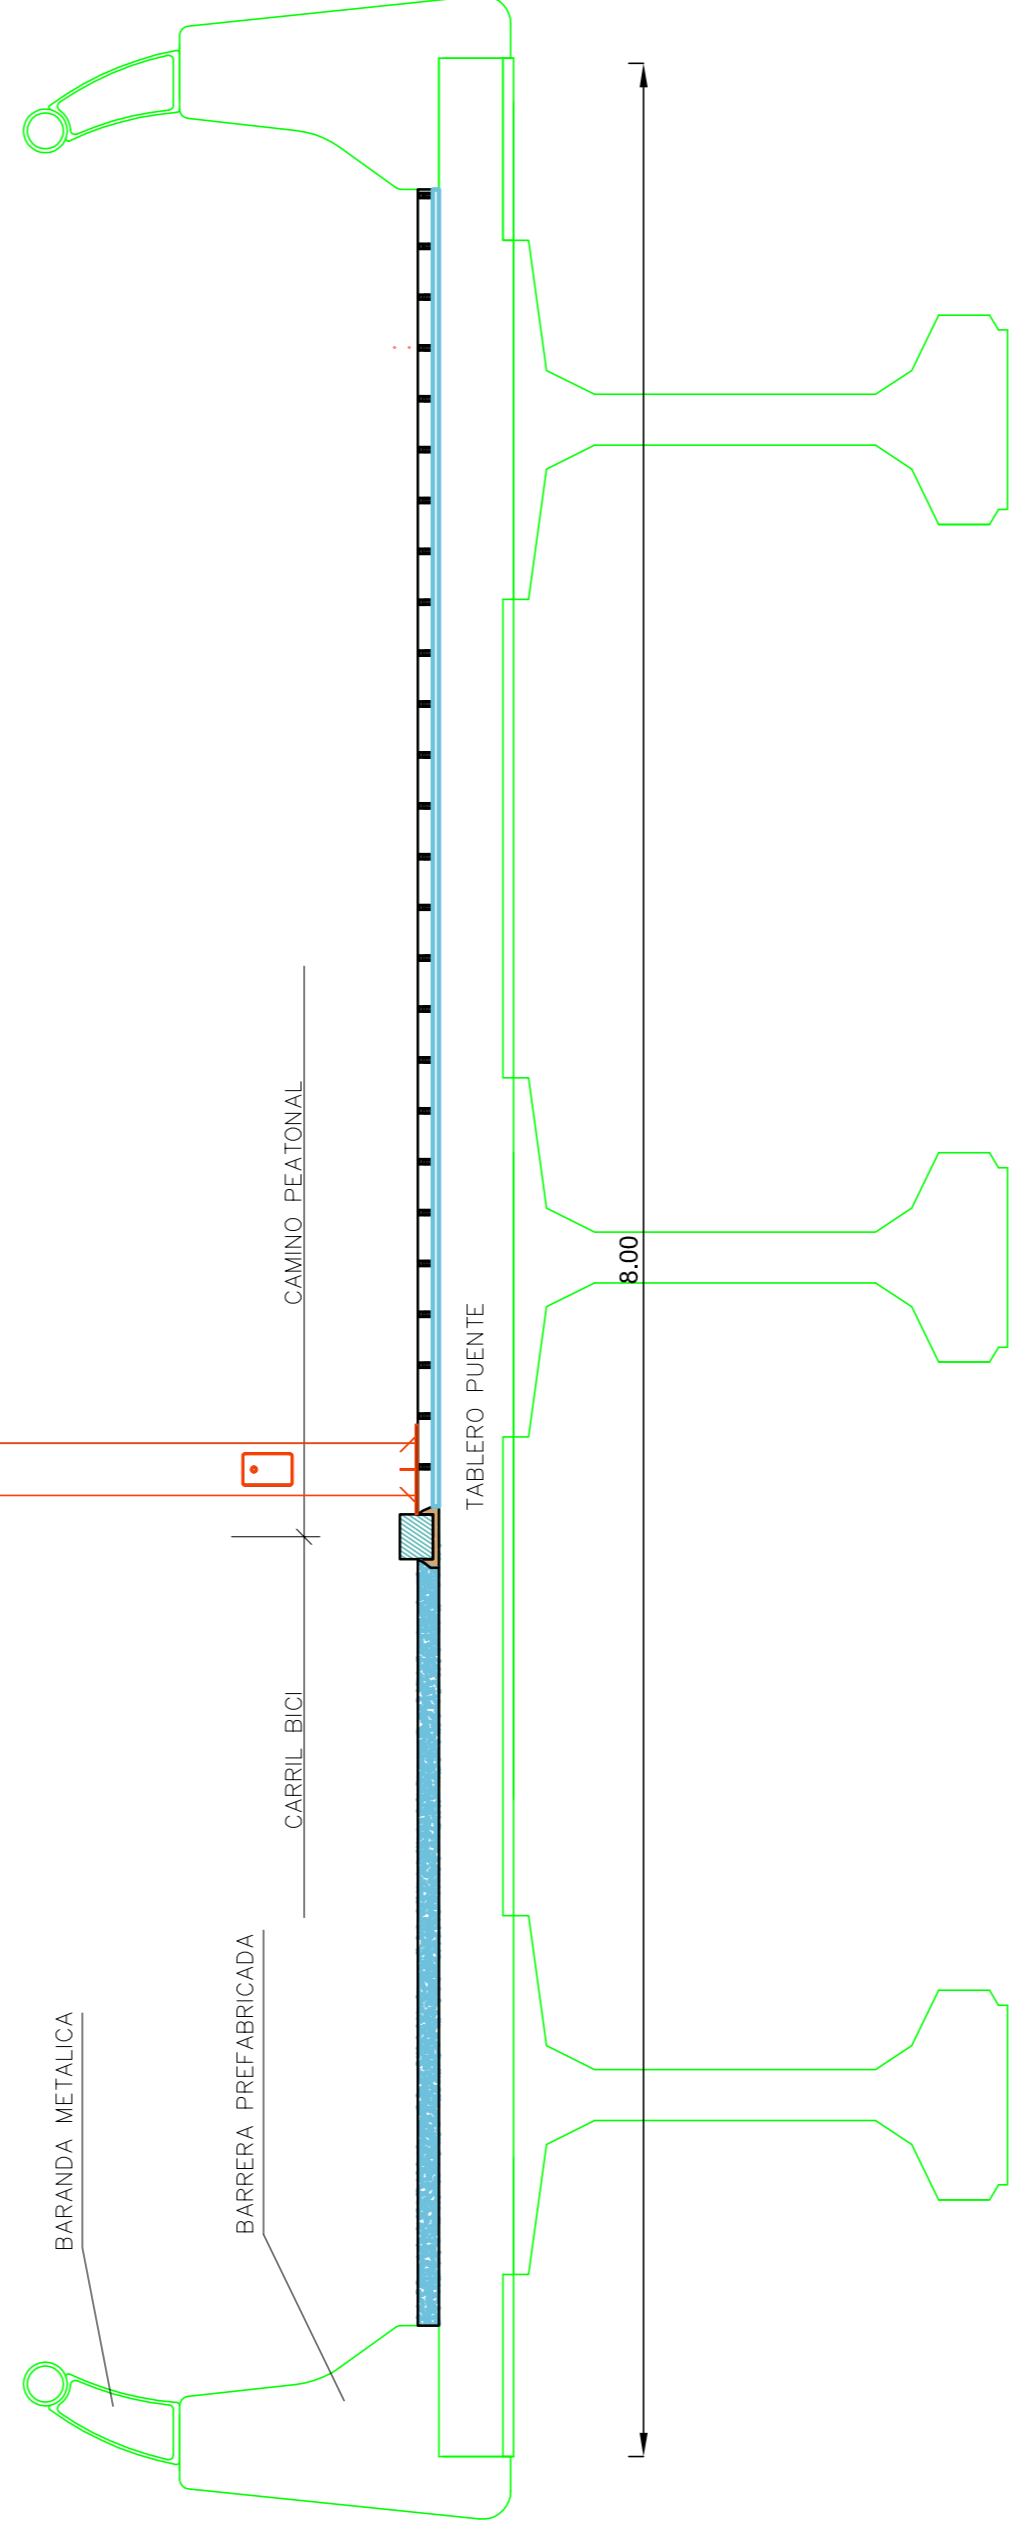


SECCION EN PUENTE

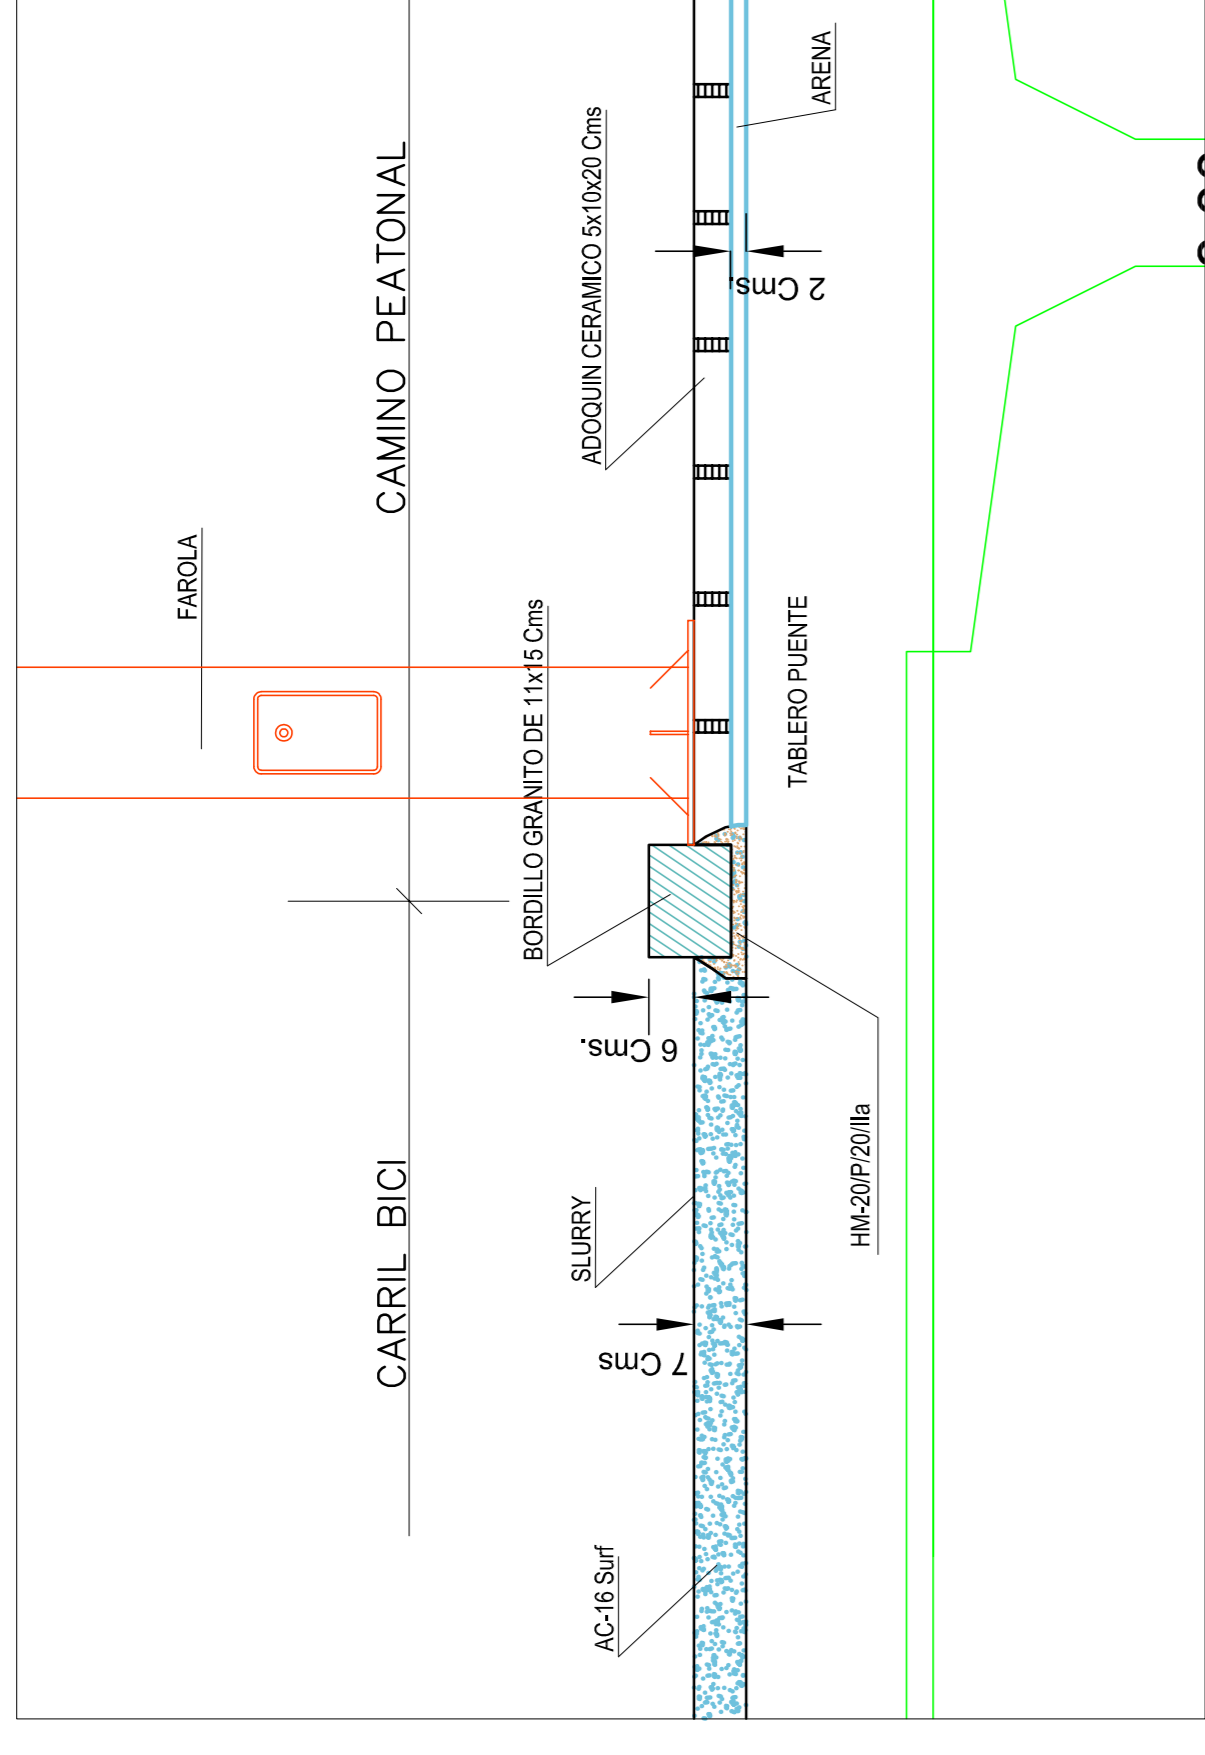

SECCION TIPO

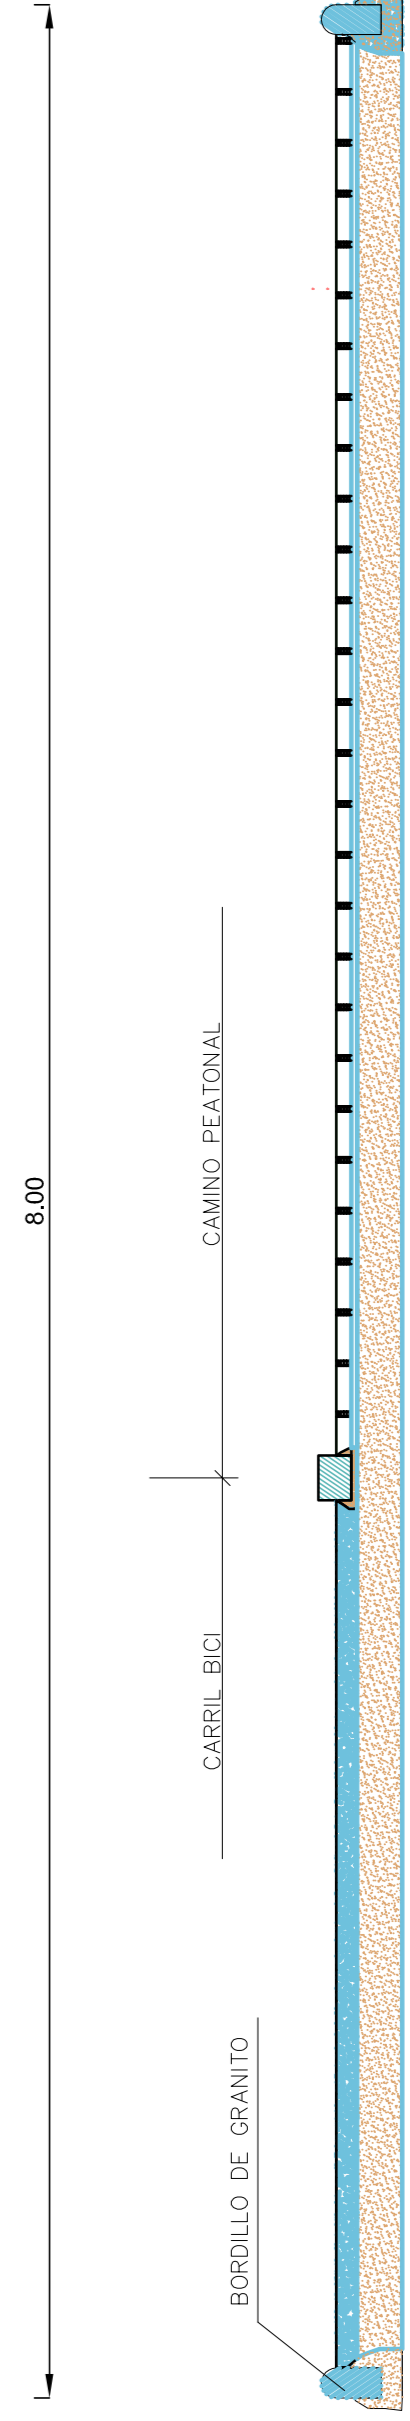

8.00

